



façade sud est

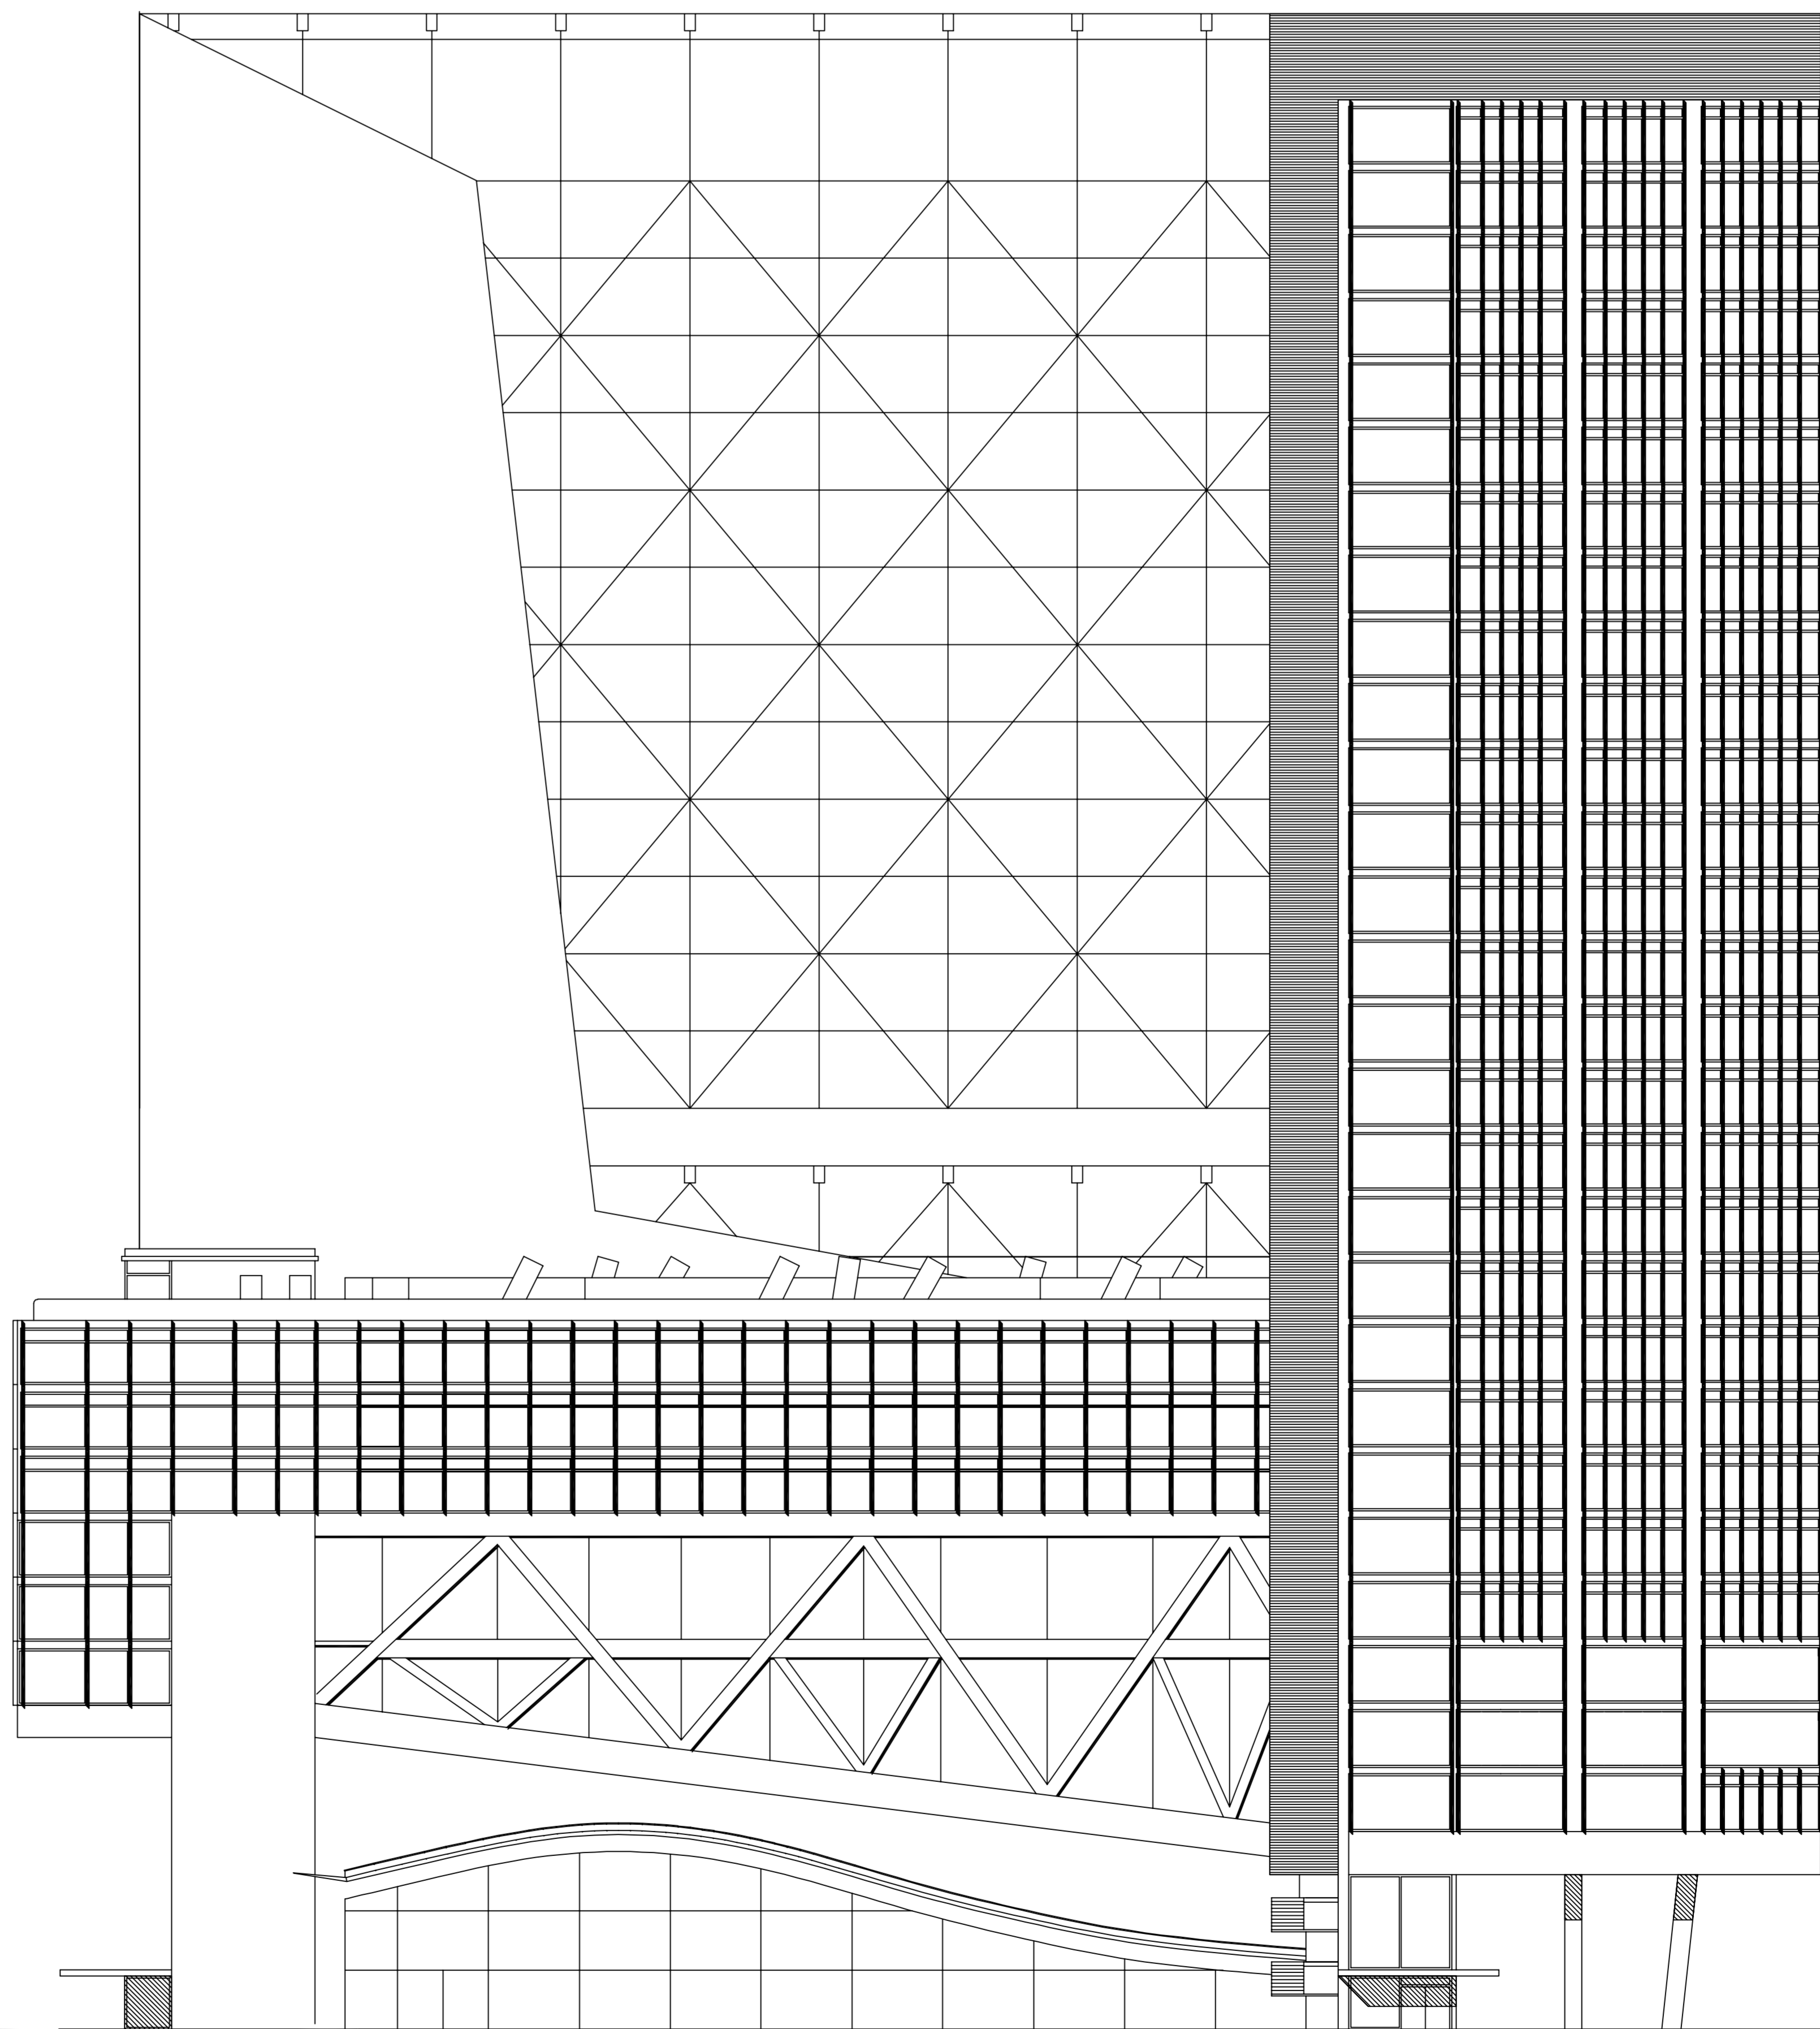

façade nord ouest

EBA

LORRAIN Thomas
O'BYRNE Tristan
SORRENTINO Vincent

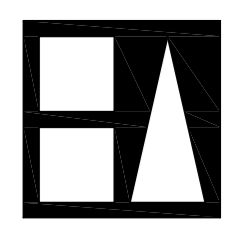

ECOLE D'ARCHITECTURE DE LILLE
2, Rue Verte - 59650 Villeneuve D'Ascq, FRANCE
Tel: 03 20 61 91 00 - Fax: 03 20 61 91 01

CHASLIN François
DELHAY François
PESKINE Alain

FACADES

FACADE SUD EST

FACADE NORD OUEST

PROJET DE FIN D'ETUDES
STRUCTURE FIXE POUR
HABITANTS MOBILES

Lundi 19 Janvier 2004

ECHELLE 1/200^e

