


coupe BB

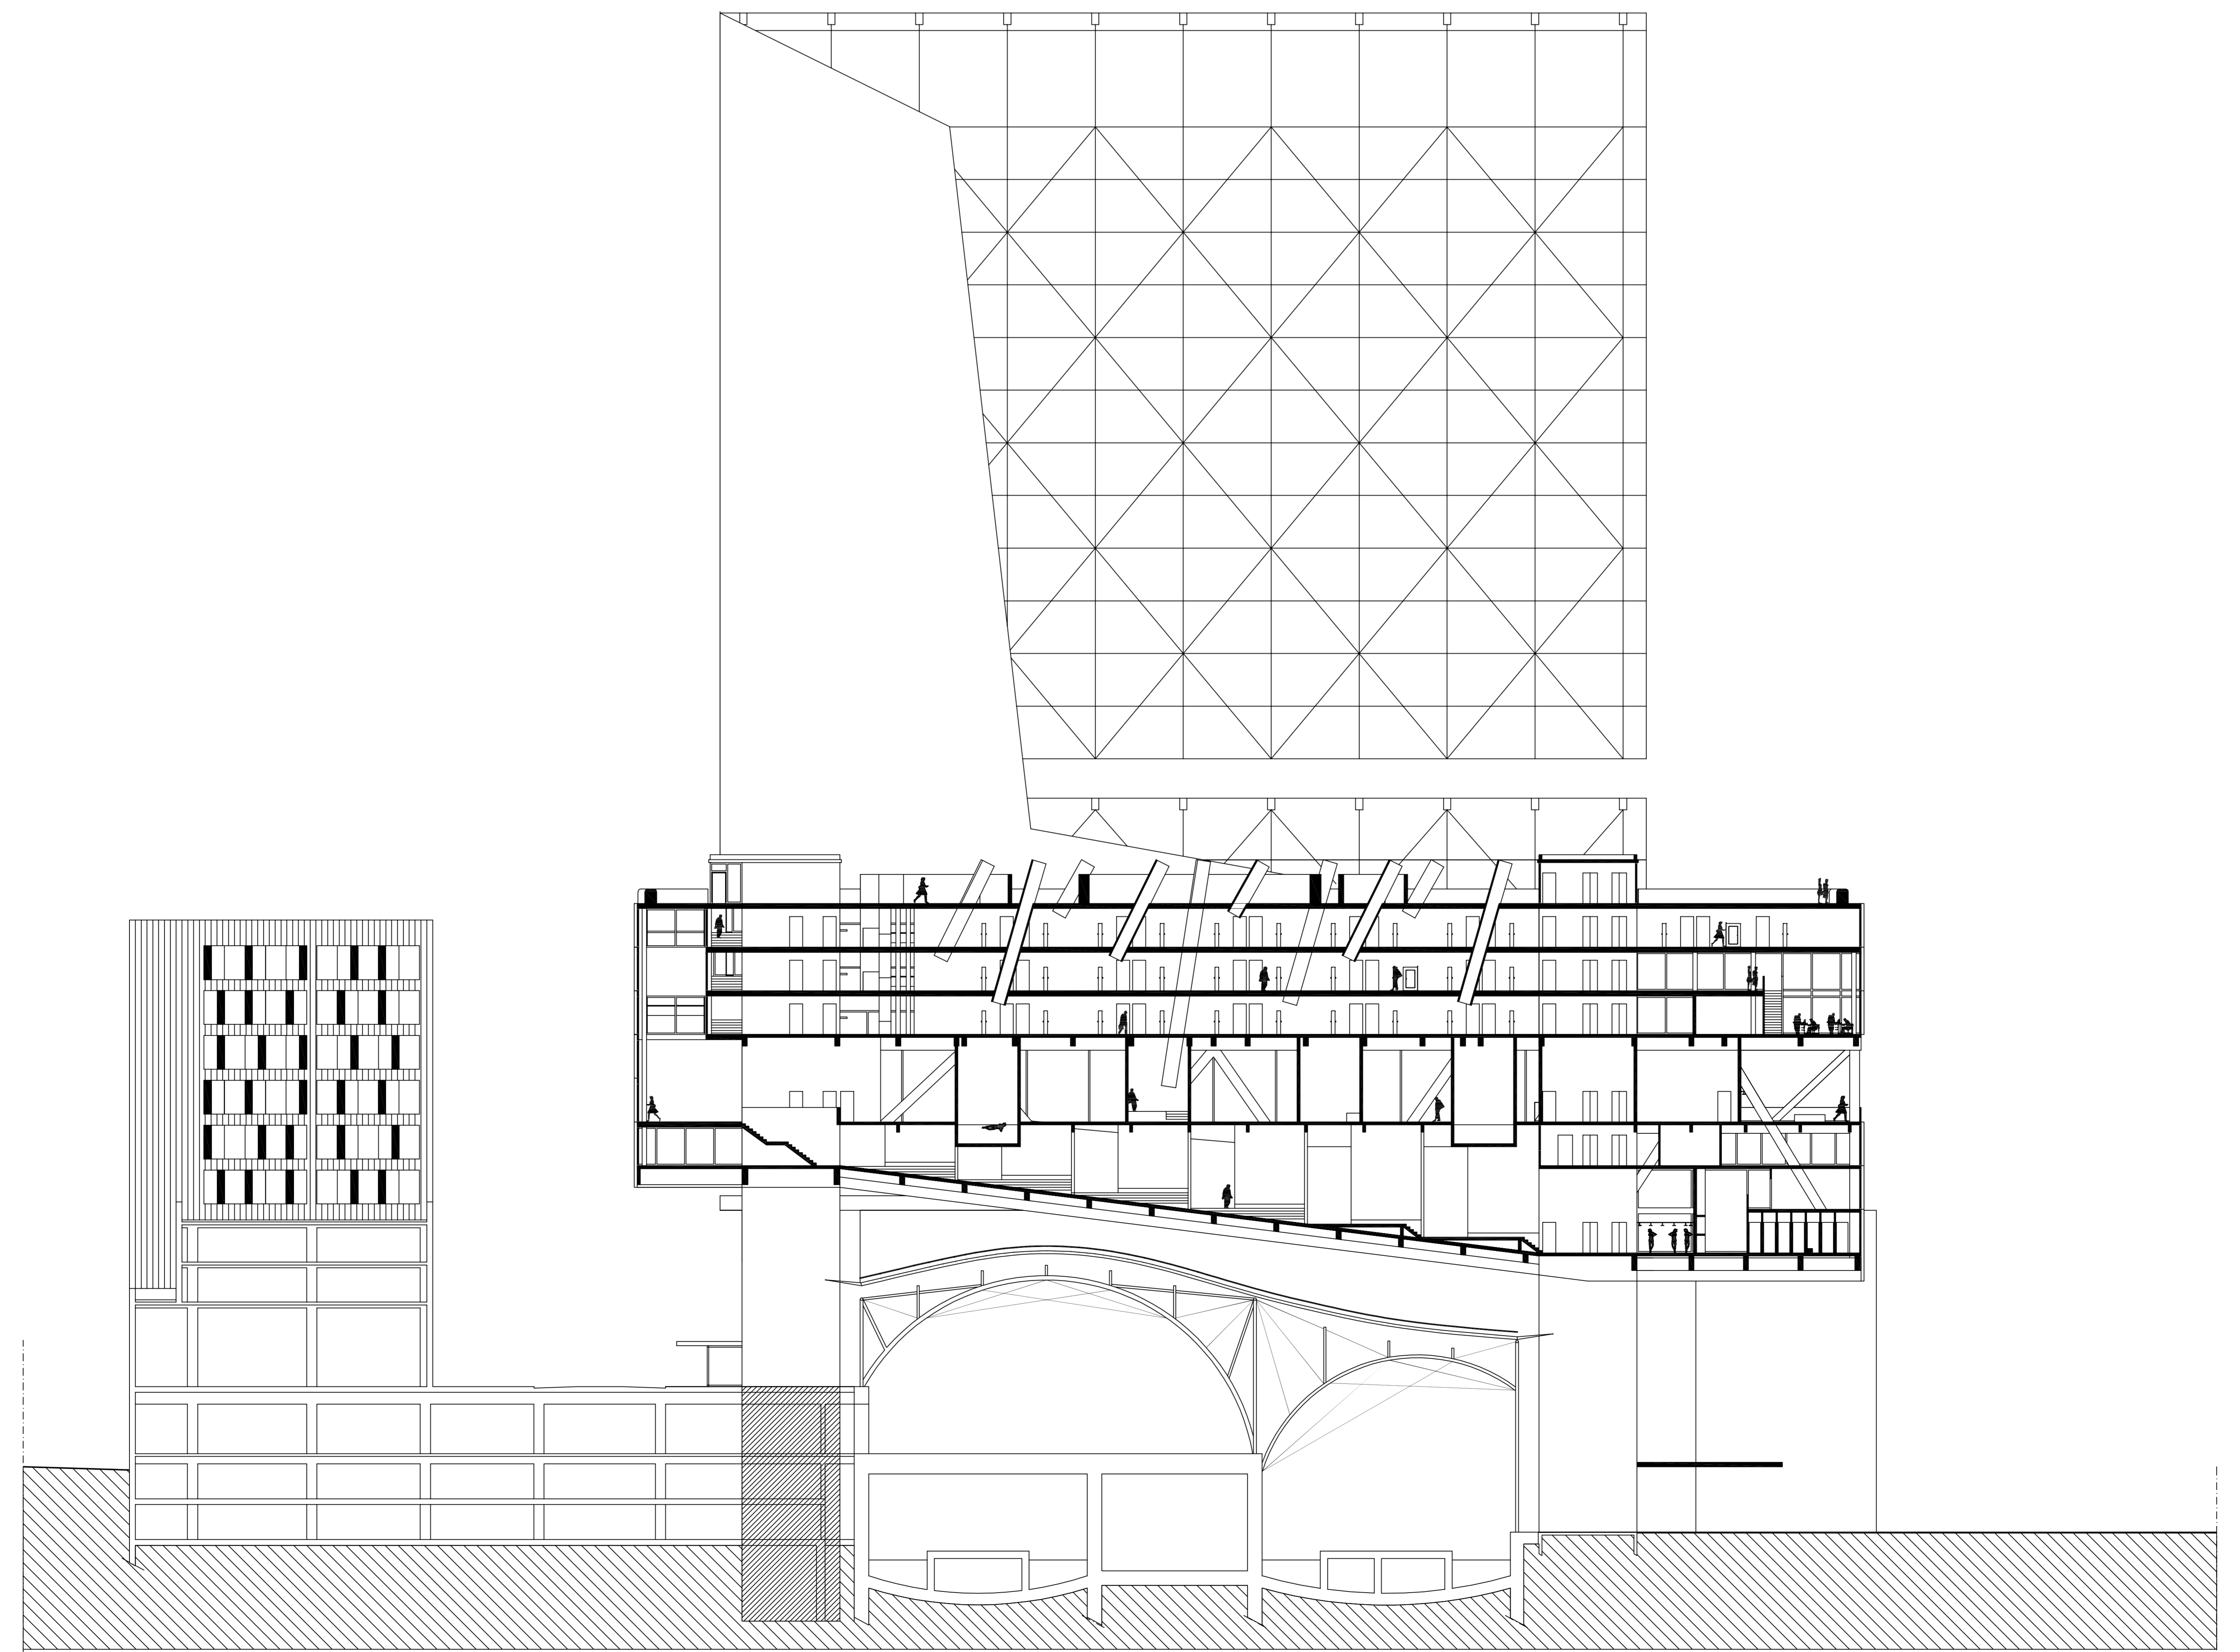

coupe AA

# COUPES

LORRAIN Thomas  
O'BYRNE Tristan  
SORRENTINO Vincent

CHASLIN François  
DELHAY François  
PESKINE Alain

COUPE AA


COUPE BB

PROJET DE FIN D'ETUDES  
STRUCTURE FIXE POUR  
HABITANTS MOBILES  
Lundi 19 Janvier 2004

ECHELLE 1/200°



**EBA**

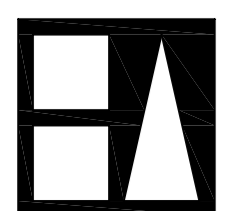

ÉCOLE D'ARCHITECTURE DE LILLE  
2, Rue Vertin - 59650 Villeneuve D'Ascq, FRANCE  
tel: 03 20 61 01 99 - fax: 03 20 61 01 21